


GERÜST: ca. 193 lfm stehen zur Verfügung
 SCHUBLADEN: ca. 160 m netto, OHNE Zwischenräume (ermittelter Durchschnittswert!)
 (Bei Zwischenräumen von ca. 5cm sind weitere 18m erforderlich!)

Verzinktes Stahlgerüst 2"
 Edelstahlseile

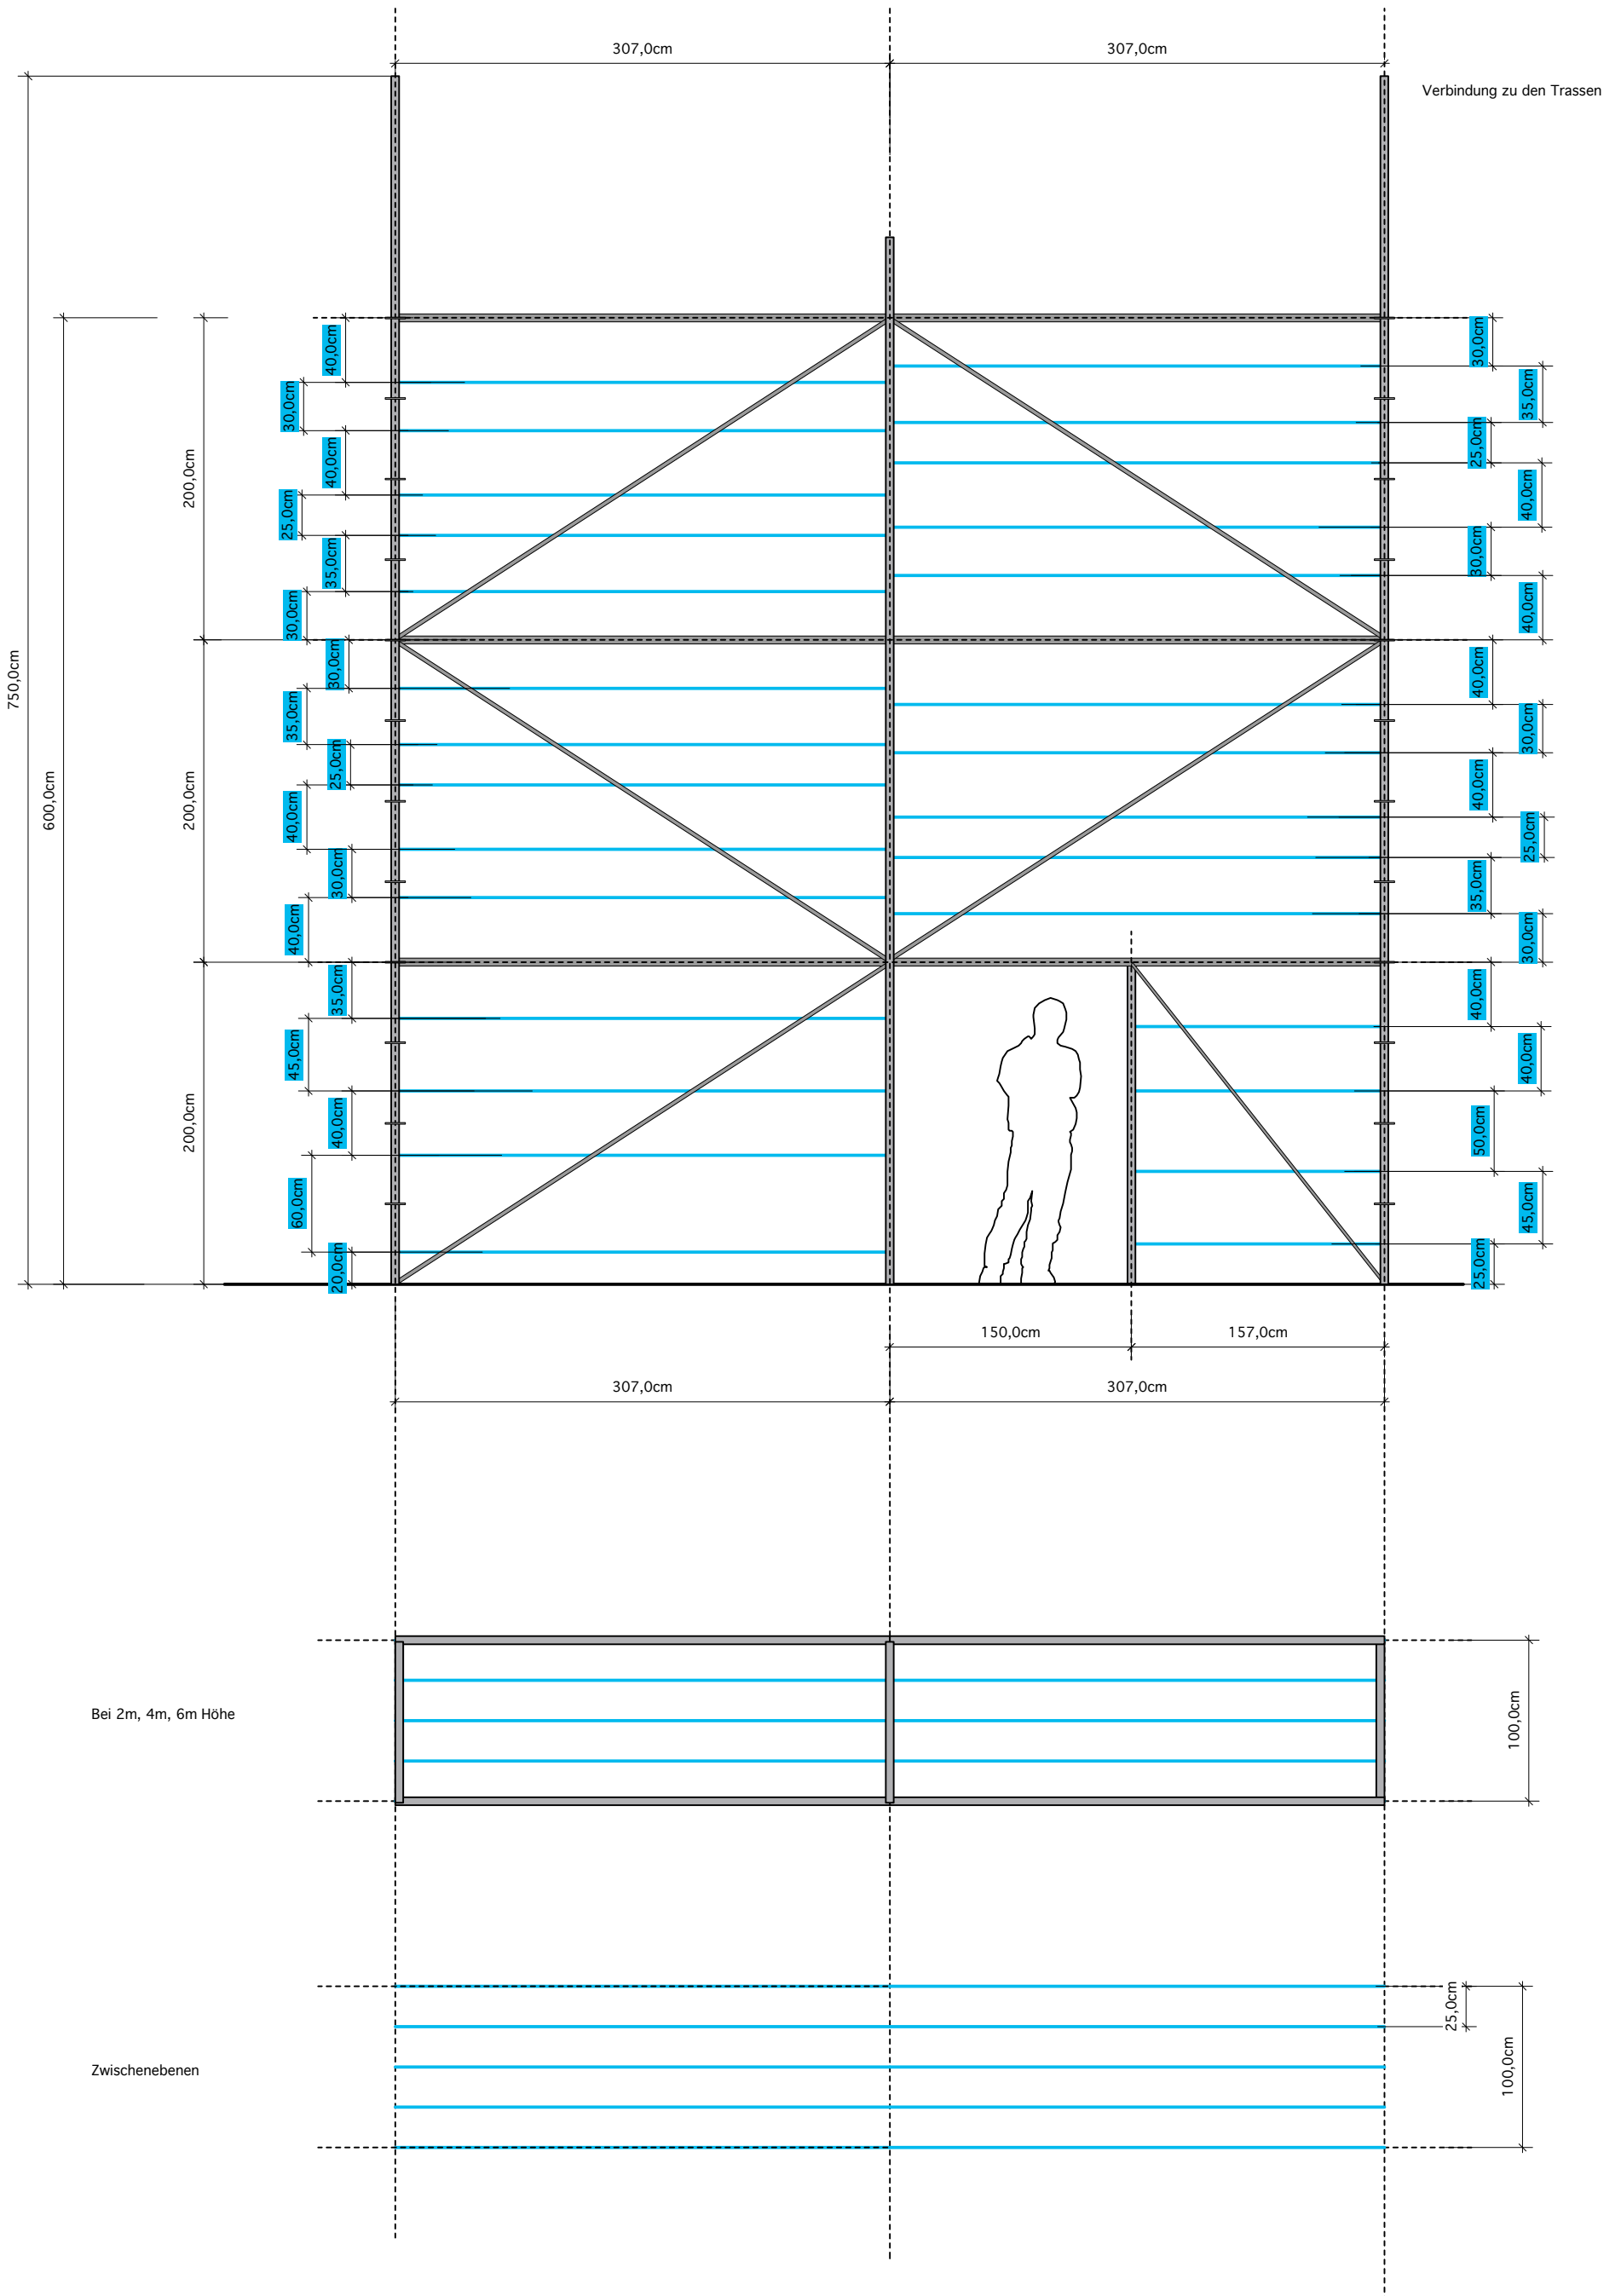

GERÜST: ca. 193 lfm stehen zur Verfügung
 SCHUBLADEN: ca. 160 m netto, OHNE Zwischenräume (ermittelter Durchschnittswert!)
 (Bei Zwischenräumen von ca. 5cm sind weitere 18m erforderlich!)

Verzinktes Stahlgerüst 2"
 Edelstahlseile